
Finanziato dall'Unione europea
NextGenerationEU

# COMUNE DI MAGLIANO SABINA

Provincia di Rieti

## PROGETTO PER LA REALIZZAZIONE DI UNA PALESTRA E LOCALI SPOGLIATOI AL SERVIZIO DELL'ISTITUTO SCOLASTICO OMNICOMPRENSIVO "SANDRO PERTINI" IN VARIANTE AL P.R.G.

Piano Nazionale di Ripresa e Resilienza - Missione 4 – Istruzione e ricerca Componente 1
Potenziamento dell'offerta dei servizi di istruzione: dagli asili nido alle Universita' Investimento 1.3:
"Piano per le infrastrutture per lo sport nelle scuole"

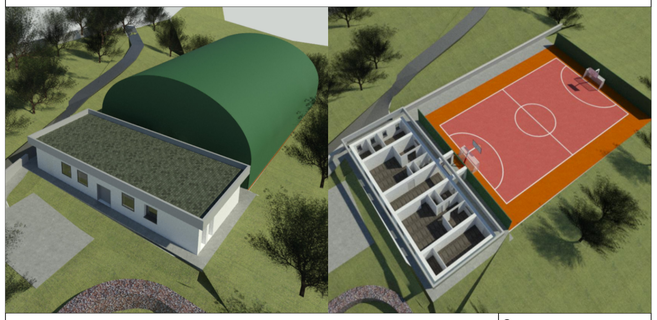

OGGETTO:

SCHEMA FOGNATURA E SMALTIMENTO ACQUE METEORICHE

- ○ PROGETTO PRELIMINARE
- ● PROGETTO DEFINITIVO
- ○ PROGETTO ESECUTIVO
- ● SERIE ARCHITETTONICI
- ○ SERIE ESECUTIVI ARCHITETT.
- ○ SERIE ESECUTIVI STRUT.
- ○ SERIE ESECUTIVI IMPIANTI

COMMITTENTE:
COMUNE DI MAGLIANO SABINA


DATA Novembre 2023

RAPPORTO 1:100


UFFICIO TECNICO COMUNALE - AREA III
FABRIZIO TOMEI architetto


Firmato digitalmente da
**Fabrizio Tomei**
CN = Tomei Fabrizio
O = Ordine Architetti Viterbo
C = IT

TAV ARCH-11 Rev1

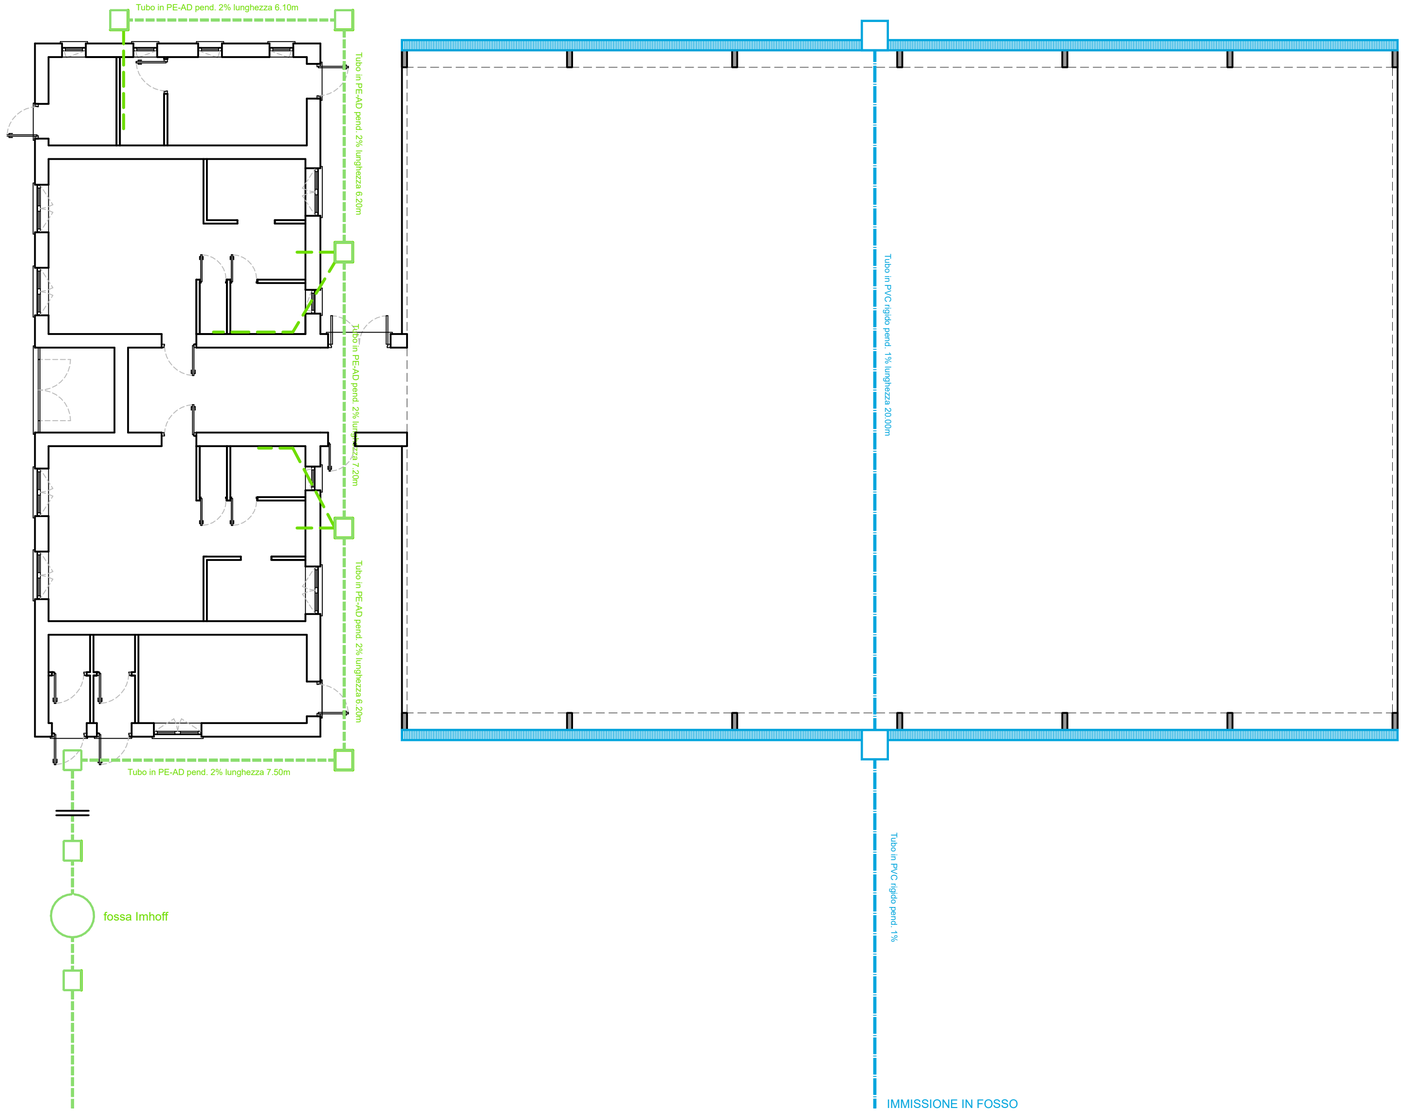


FOGNATURA

- POZZETTO ISP. IN CAV
- TUAZIONE IN PE-AD
- FOSSA IMHOFF

ACQUE METEORICHE

- POZZETTO ISP. IN CAV
- TUAZIONE IN PVC RIGIDO
- CANALINA CON CADITOIA