
COMUNE DI MAGLIANO SABINA
Provincia di Rieti

Finanziato dall'Unione europea
NextGenerationEU

PROGETTO PER LA REALIZZAZIONE DI UNA PALESTRA E LOCALI SPOGLIATOI AL SERVIZIO DELL'ISTITUTO SCOLASTICO OMNICOMPRENSIVO "SANDRO PERTINI" IN VARIANTE AL P.R.G.

Piano Nazionale di Ripresa e Resilienza - Missione 4 – Istruzione e ricerca Componente 1
Potenziamento dell'offerta dei servizi di istruzione: dagli asili nido alle Universita' Investimento 1.3:
"Piano per le infrastrutture per lo sport nelle scuole"

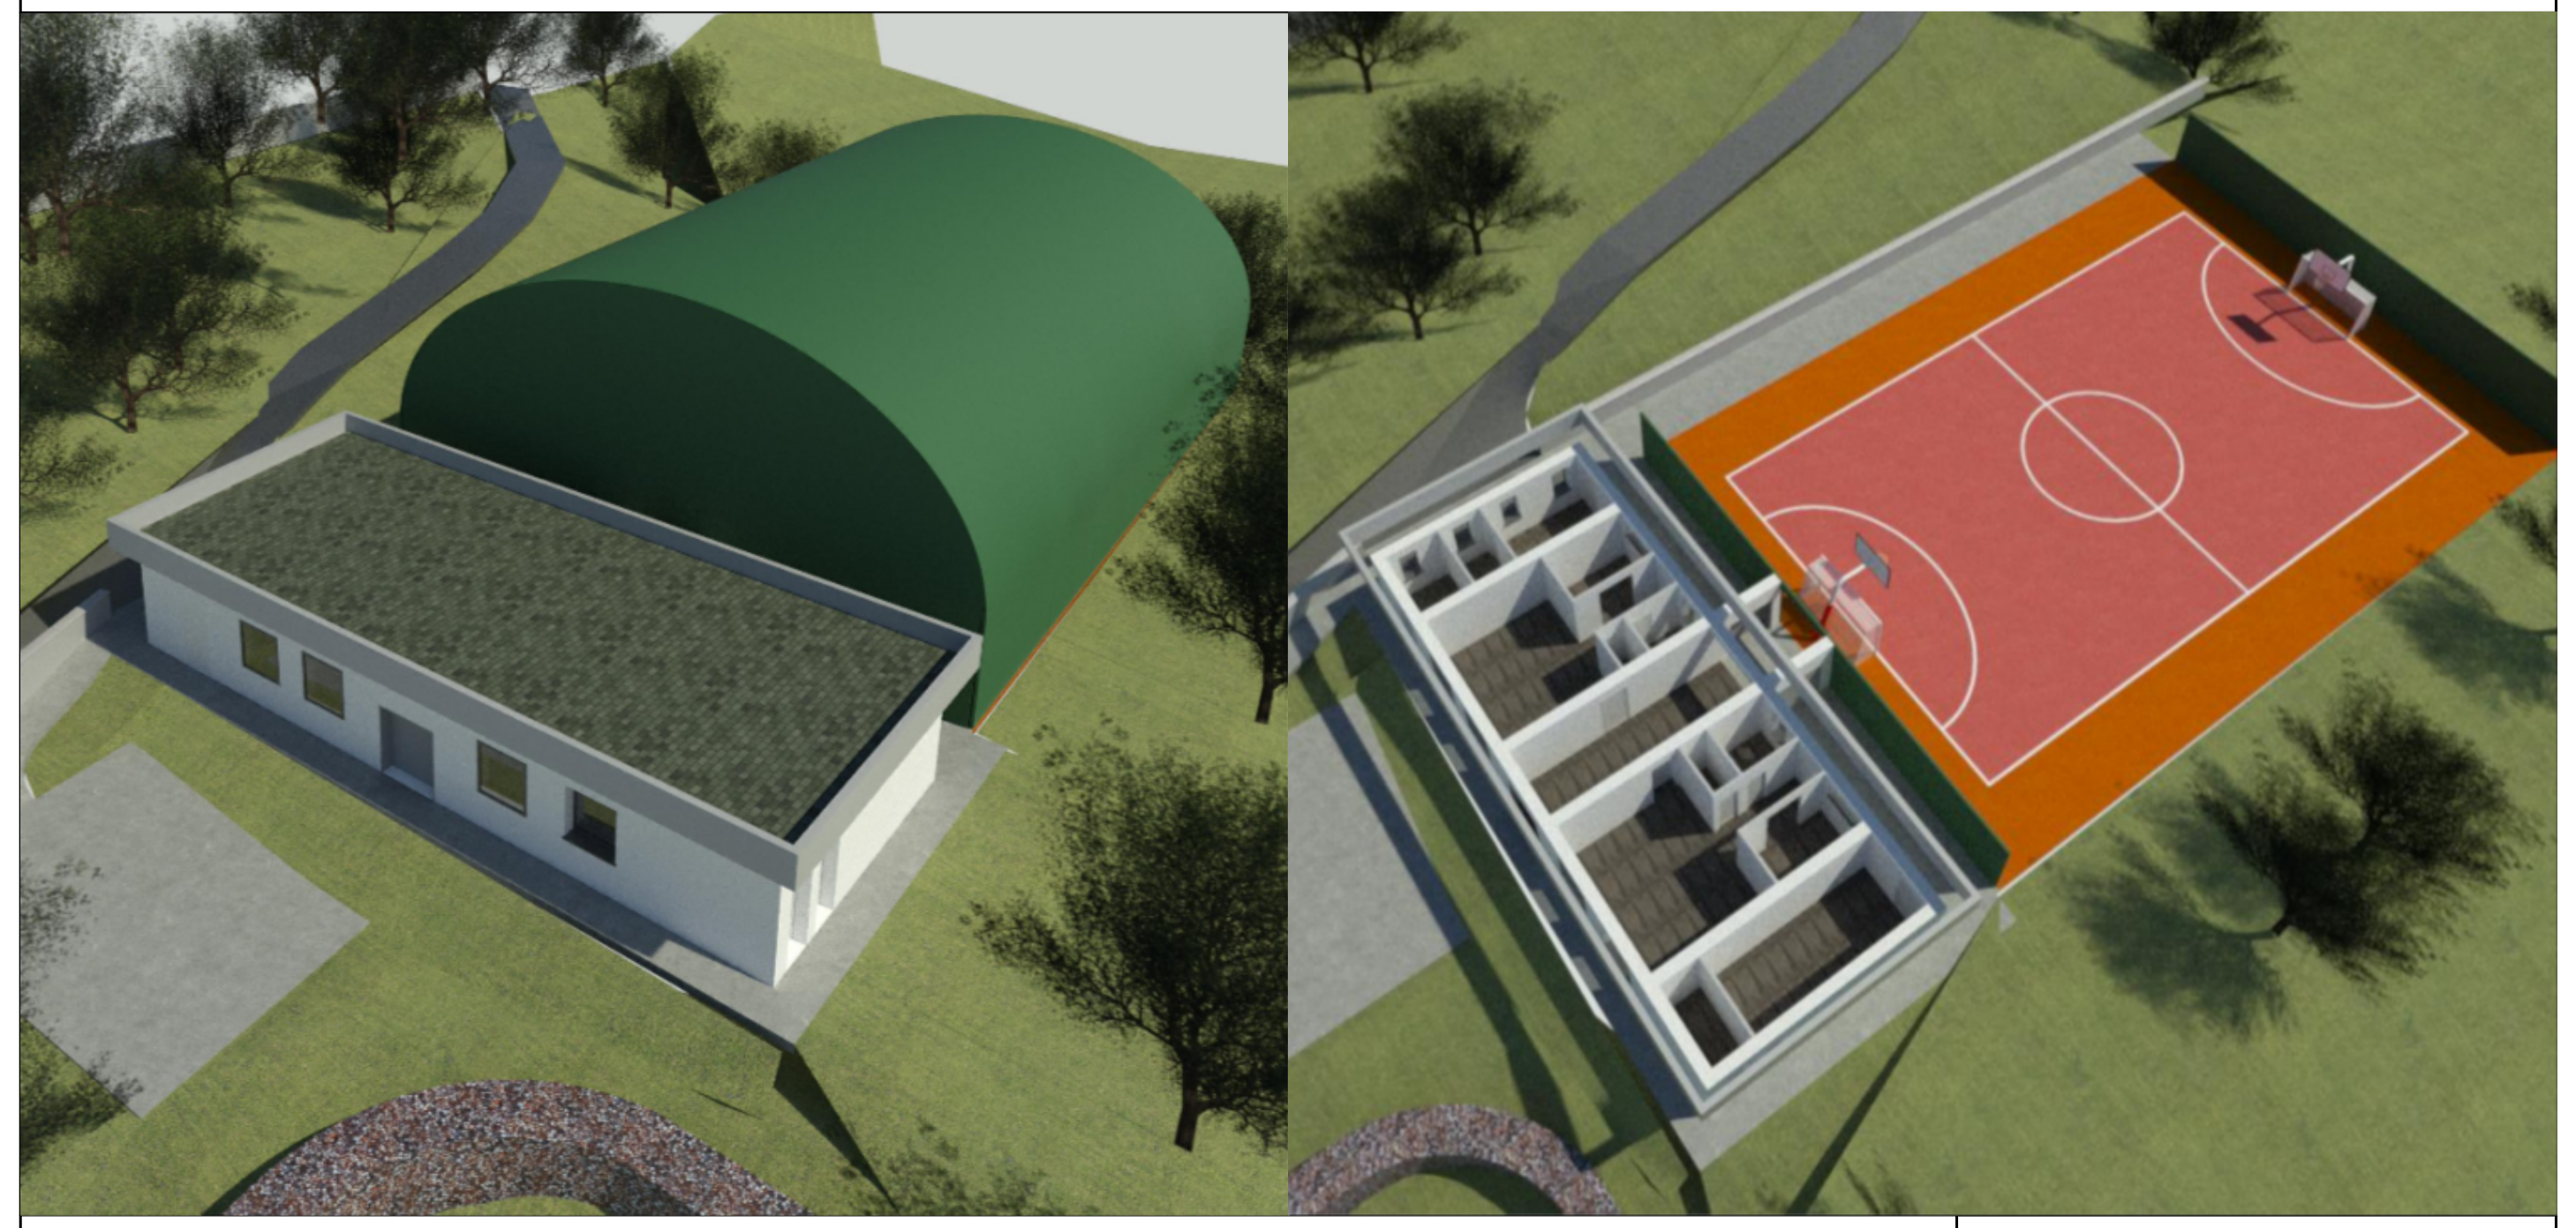

OGGETTO:

VERIFICA RAPPORTI AERO/ILLUMINANTI

- ○ PROGETTO PRELIMINARE
- ● PROGETTO DEFINITIVO
- ○ PROGETTO ESECUTIVO
- ● SERIE ARCHITETTONICI
- ○ SERIE ESECUTIVI ARCHITETT.
- ○ SERIE ESECUTIVI STRUT.
- ○ SERIE ESECUTIVI IMPIANTI

COMMITTENTE:
COMUNE DI MAGLIANO SABINA


DATA OTTOBRE 2023

RAPPORTO 1:100

UFFICIO TECNICO COMUNALE - AREA III
FABRIZIO TOMEI architetto

Firmato digitalmente da
Fabrizio Tomei
CN = Tomei Fabrizio
O = Ordine Architetti Viterbo
C = IT

TAVOLA INT.01

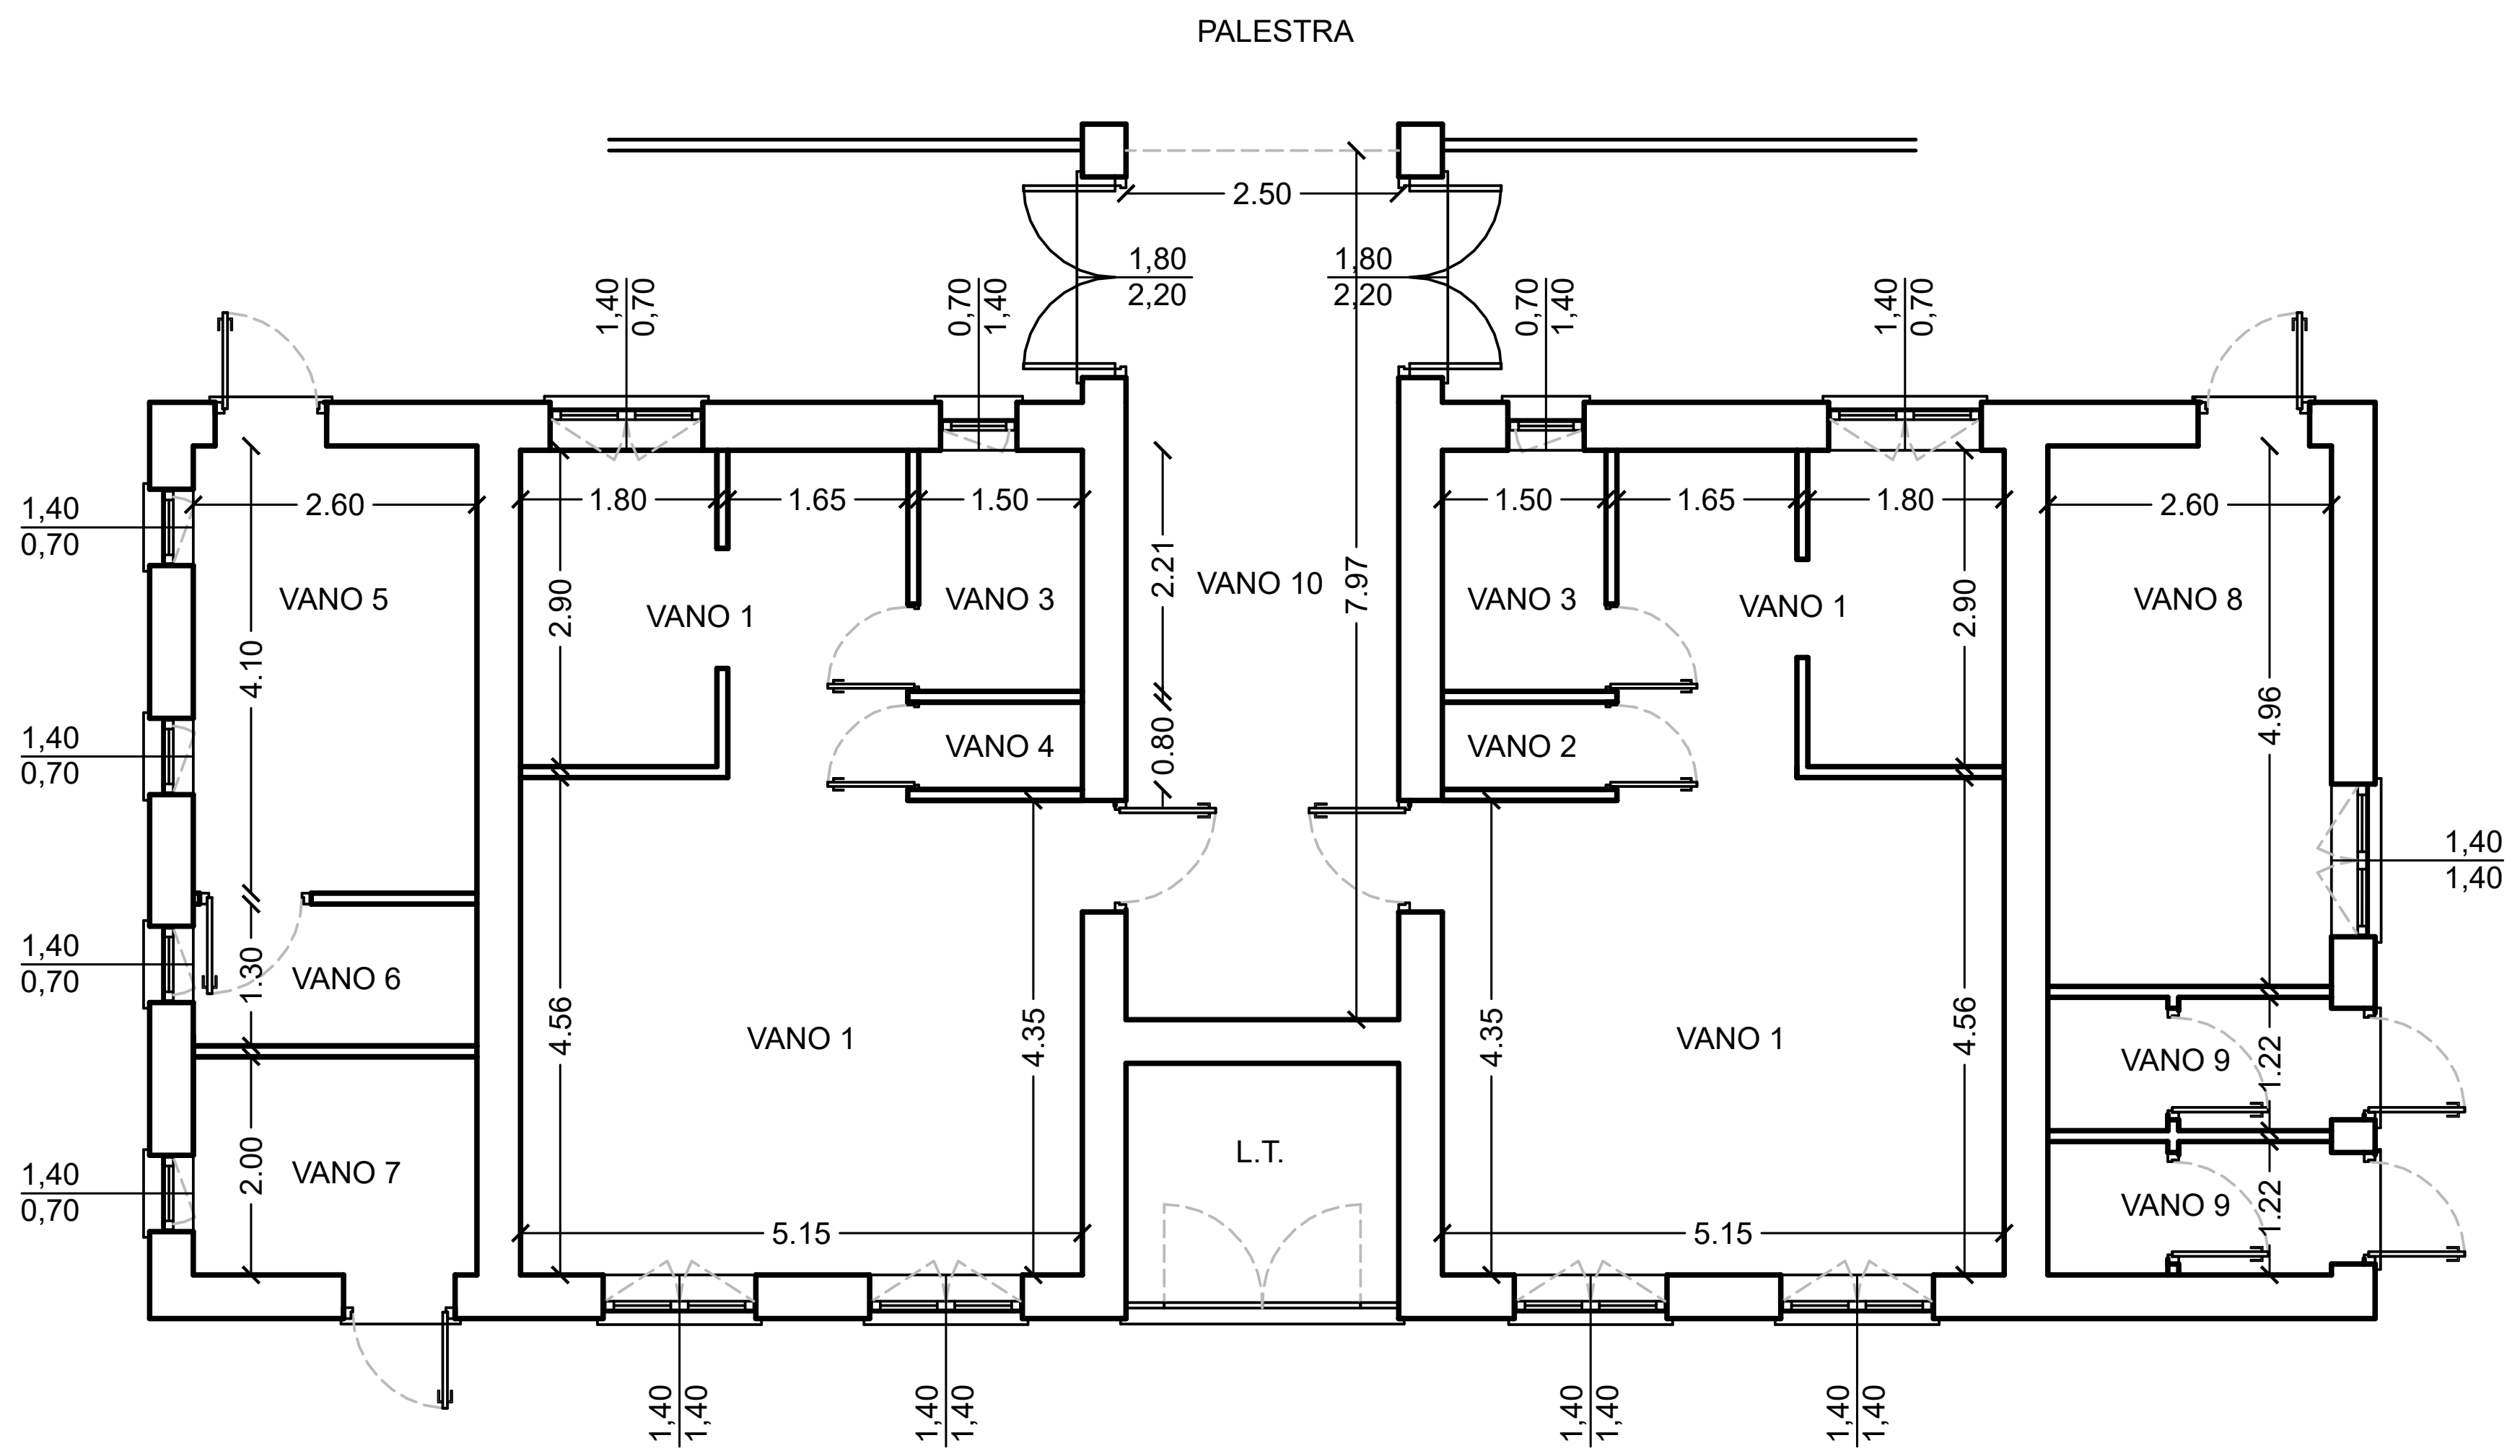

Vani	Funzione	Superficie Vano	Sup. minima aeroilluminante	Superfice finestrata	Verifica (mq)	
Vano 1	SPOGLIATOIO	33,48 mq	33,48 / 8 = 4,18 mq	4,90 mq	4,90 > 4,18	Verificata
Vano 2	W.C.	1,19 mq	1,19 / 8 = 0,15 mq	-	-	Areazione forzata
Vano 3	W.C.	3,31 mq	3,31 / 8 = 0,41 mq	0,70 x 1,40 = 0,98 mq	0,98 > 0,41	Verificata
Vano 4	W.C.	1,19 mq	1,19 / 8 = 0,15 mq	-	-	Areazione forzata
Vano 5	MEDICHERIA	10,66 mq	10,66 / 8 = 1,33 mq	2 x 0,70 x 1,40 = 1,96 mq	1,96 > 1,33	Verificata
Vano 6	W.C.	3,38 mq	3,38 / 8 = 0,46 mq	0,70 x 1,40 = 0,98 mq	0,98 > 0,46	Verificata
Vano 7	W.C.	5,20 mq	5,20 / 8 = 0,65 mq	0,70 x 1,40 = 0,98 mq	0,98 > 0,65	Verificata
Vano 8	MAGAZZINO	12,88 mq	12,88 / 8 = 1,61 mq	1,4 x 1,4 = 1,96 mq	1,96 > 1,61	Verificata
Vano 9	W.C.	3,17 mq	3,17 / 8 = 0,39 mq	-	-	Areazione forzata
Vano 10	INGRESSO	19,92 mq	19,92 / 8 = 2,49 mq	7,92 mq	7,92 > 2,49	Verificata
Vano 11	LOCALE TECNICO	5,48 mq	-	-	-	Non necessaria