
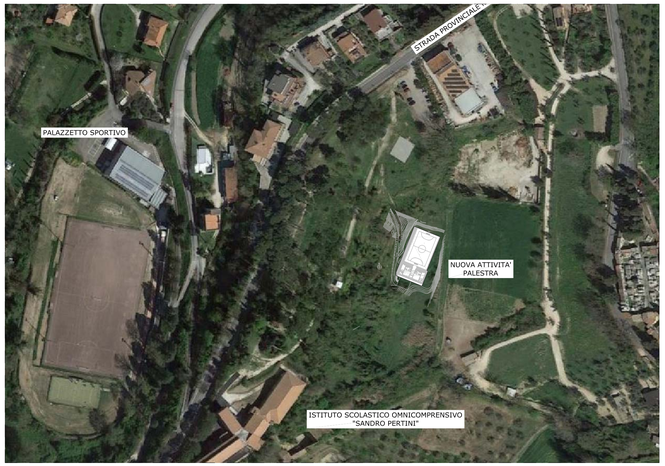



PLANIMETRIA
Scala 1:2000

001
PREV-01

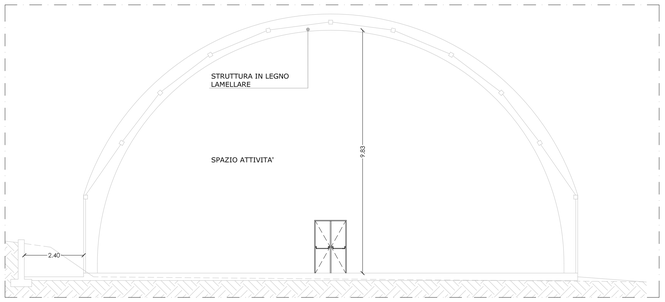


PROSPETTO
Scala 1:100

004
PREV-01

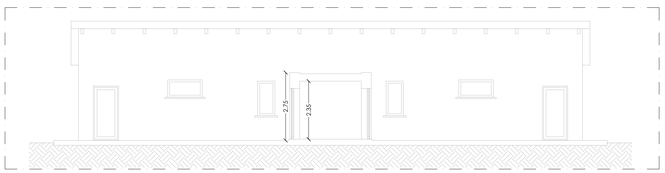


PROSPETTO
Scala 1:100

005
PREV-01

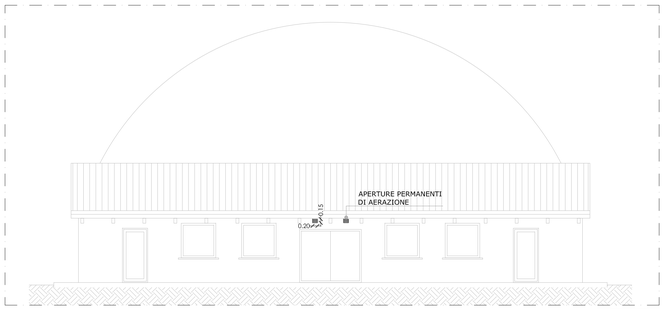


PROSPETTO
Scala 1:100

006
PREV-01

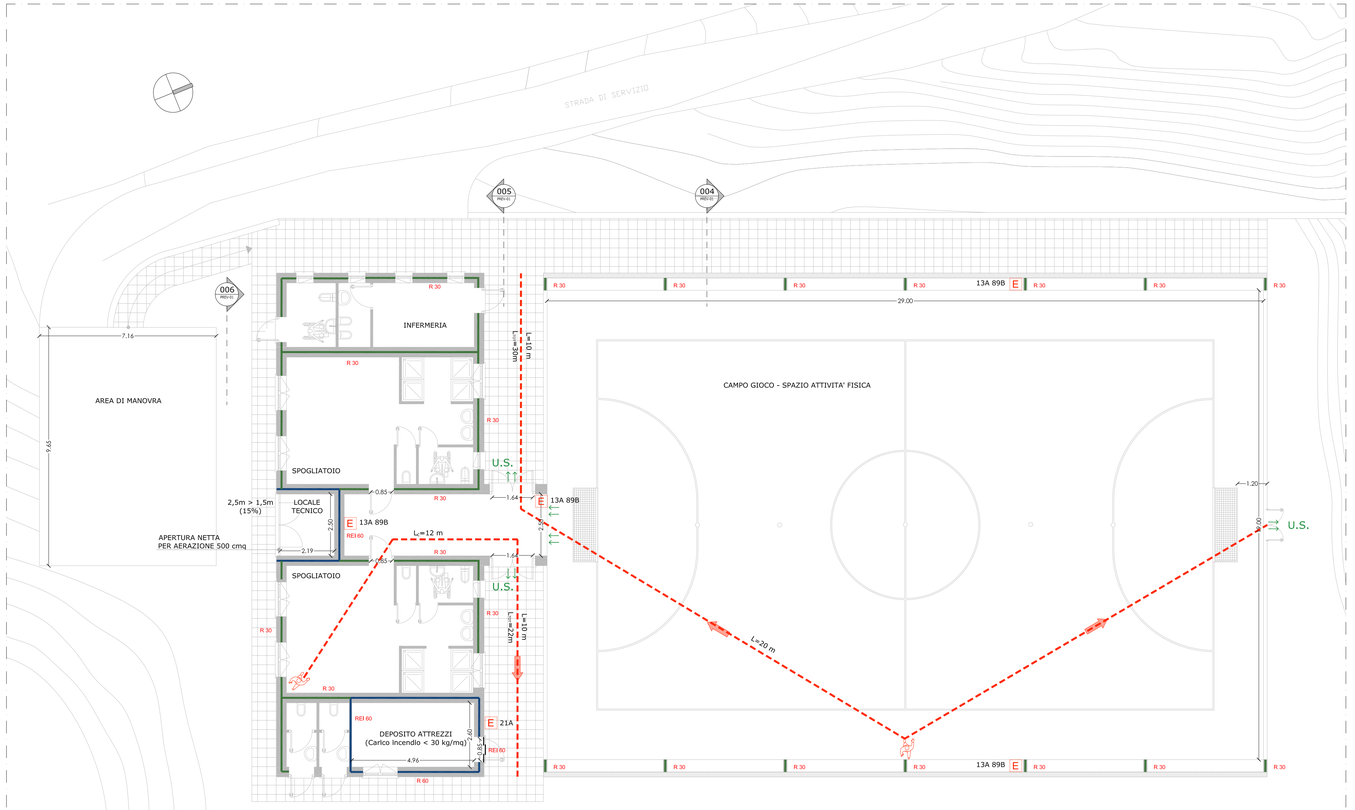

PIANTA - Palestra /spogliatoi
Scala 1:100

002
PREV-01

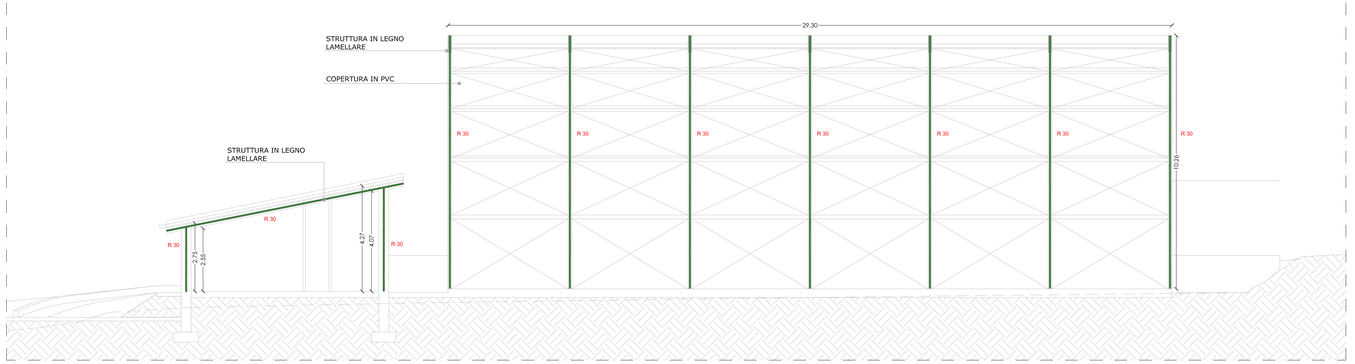

SEZIONE - Palestra /spogliatoi
Scala 1:100

003
PREV-01

LEGENDA/NOTE:

- Estintore portatile
- Naspo - UNI 25
- Idrante - UNI 45
- Impianto automatico di rivelazione incendi
- Impianto automatico di spegnimento a gas inerte
- Lunghezza vie di esodo
- Percorso di uscita verso l'alto
- Percorso di uscita orizzontale
- Percorso di uscita verso il basso
- Indicazione numero dei moduli delle vie di esodo
- Elementi costruttivi \ portanti - fino a 120'
- Elementi costruttivi \ portanti - fino a 90'
- Elementi costruttivi \ portanti - fino a 60'
- Elementi costruttivi \ portanti - fino a 30'
- Porte tagliafuoco
- Comando di segnalazione incendi manuale
- Comando di sgancio alimentazione elettrica
- Idrante soprasuolo DN70 - Conforme specifiche UNI 14384 Rifornimento mezzi VVF
- Attacco autopompa UNI70 Indicazione del numero di attacchi di immissione

COMUNE DI MAGLIANO SABINA
Provincia di Rieti

Finanziato dall'Unione europea NextGenerationEU

PROGETTO PER LA REALIZZAZIONE DI UNA PALESTRA E LOCALI SPOGLIATOI AL SERVIZIO DELL'ISTITUTO SCOLASTICO OMNICOMPRENSIVO "SANDRO PERTINI" IN VARIANTE AL P.R.G.

Piano Nazionale di Ripresa e Resilienza - Missione 4 – Istruzione e ricerca Componente 1
Potenziamento dell'offerta dei servizi di istruzione: dagli asili nido alle Universita' Investimento 1.3:
"Piano per le infrastrutture per lo sport nelle scuole"



OGGETTO:

PREVENZIONE INCENDI
Elaborato grafico

GIAMPIERO NALDINI
ORDINE INGEGNERI ROMA A 20376
I. CIVILE E AMBIENTALE
I. INDUSTRIALE
I. DELEGATO SECUTIVI IMPIANTI

Ordine degli Ingegneri della Provincia di Roma
Ingegnere

COMMITTENTE:
COMUNE DI MAGLIANO SABINA

DATA Ottobre 2023

RAPPORTO 1:100

PROGETTISTA Prevenzione Incendi
GIAMPIERO NALDINI ingegnere

TAVOLA PREV-01

Firmato digitalmente da Fabrizio Tomei
CN = Tomei Fabrizio
O = Ordine Architetti